ÚZEMNÍ PLÁN KROUNA

HLAVNÍ VÝKRES - KONCEPCE VEŘEJNÉ INFRASTRUKTURY - Vodní hospodářství

M 1 : 5000

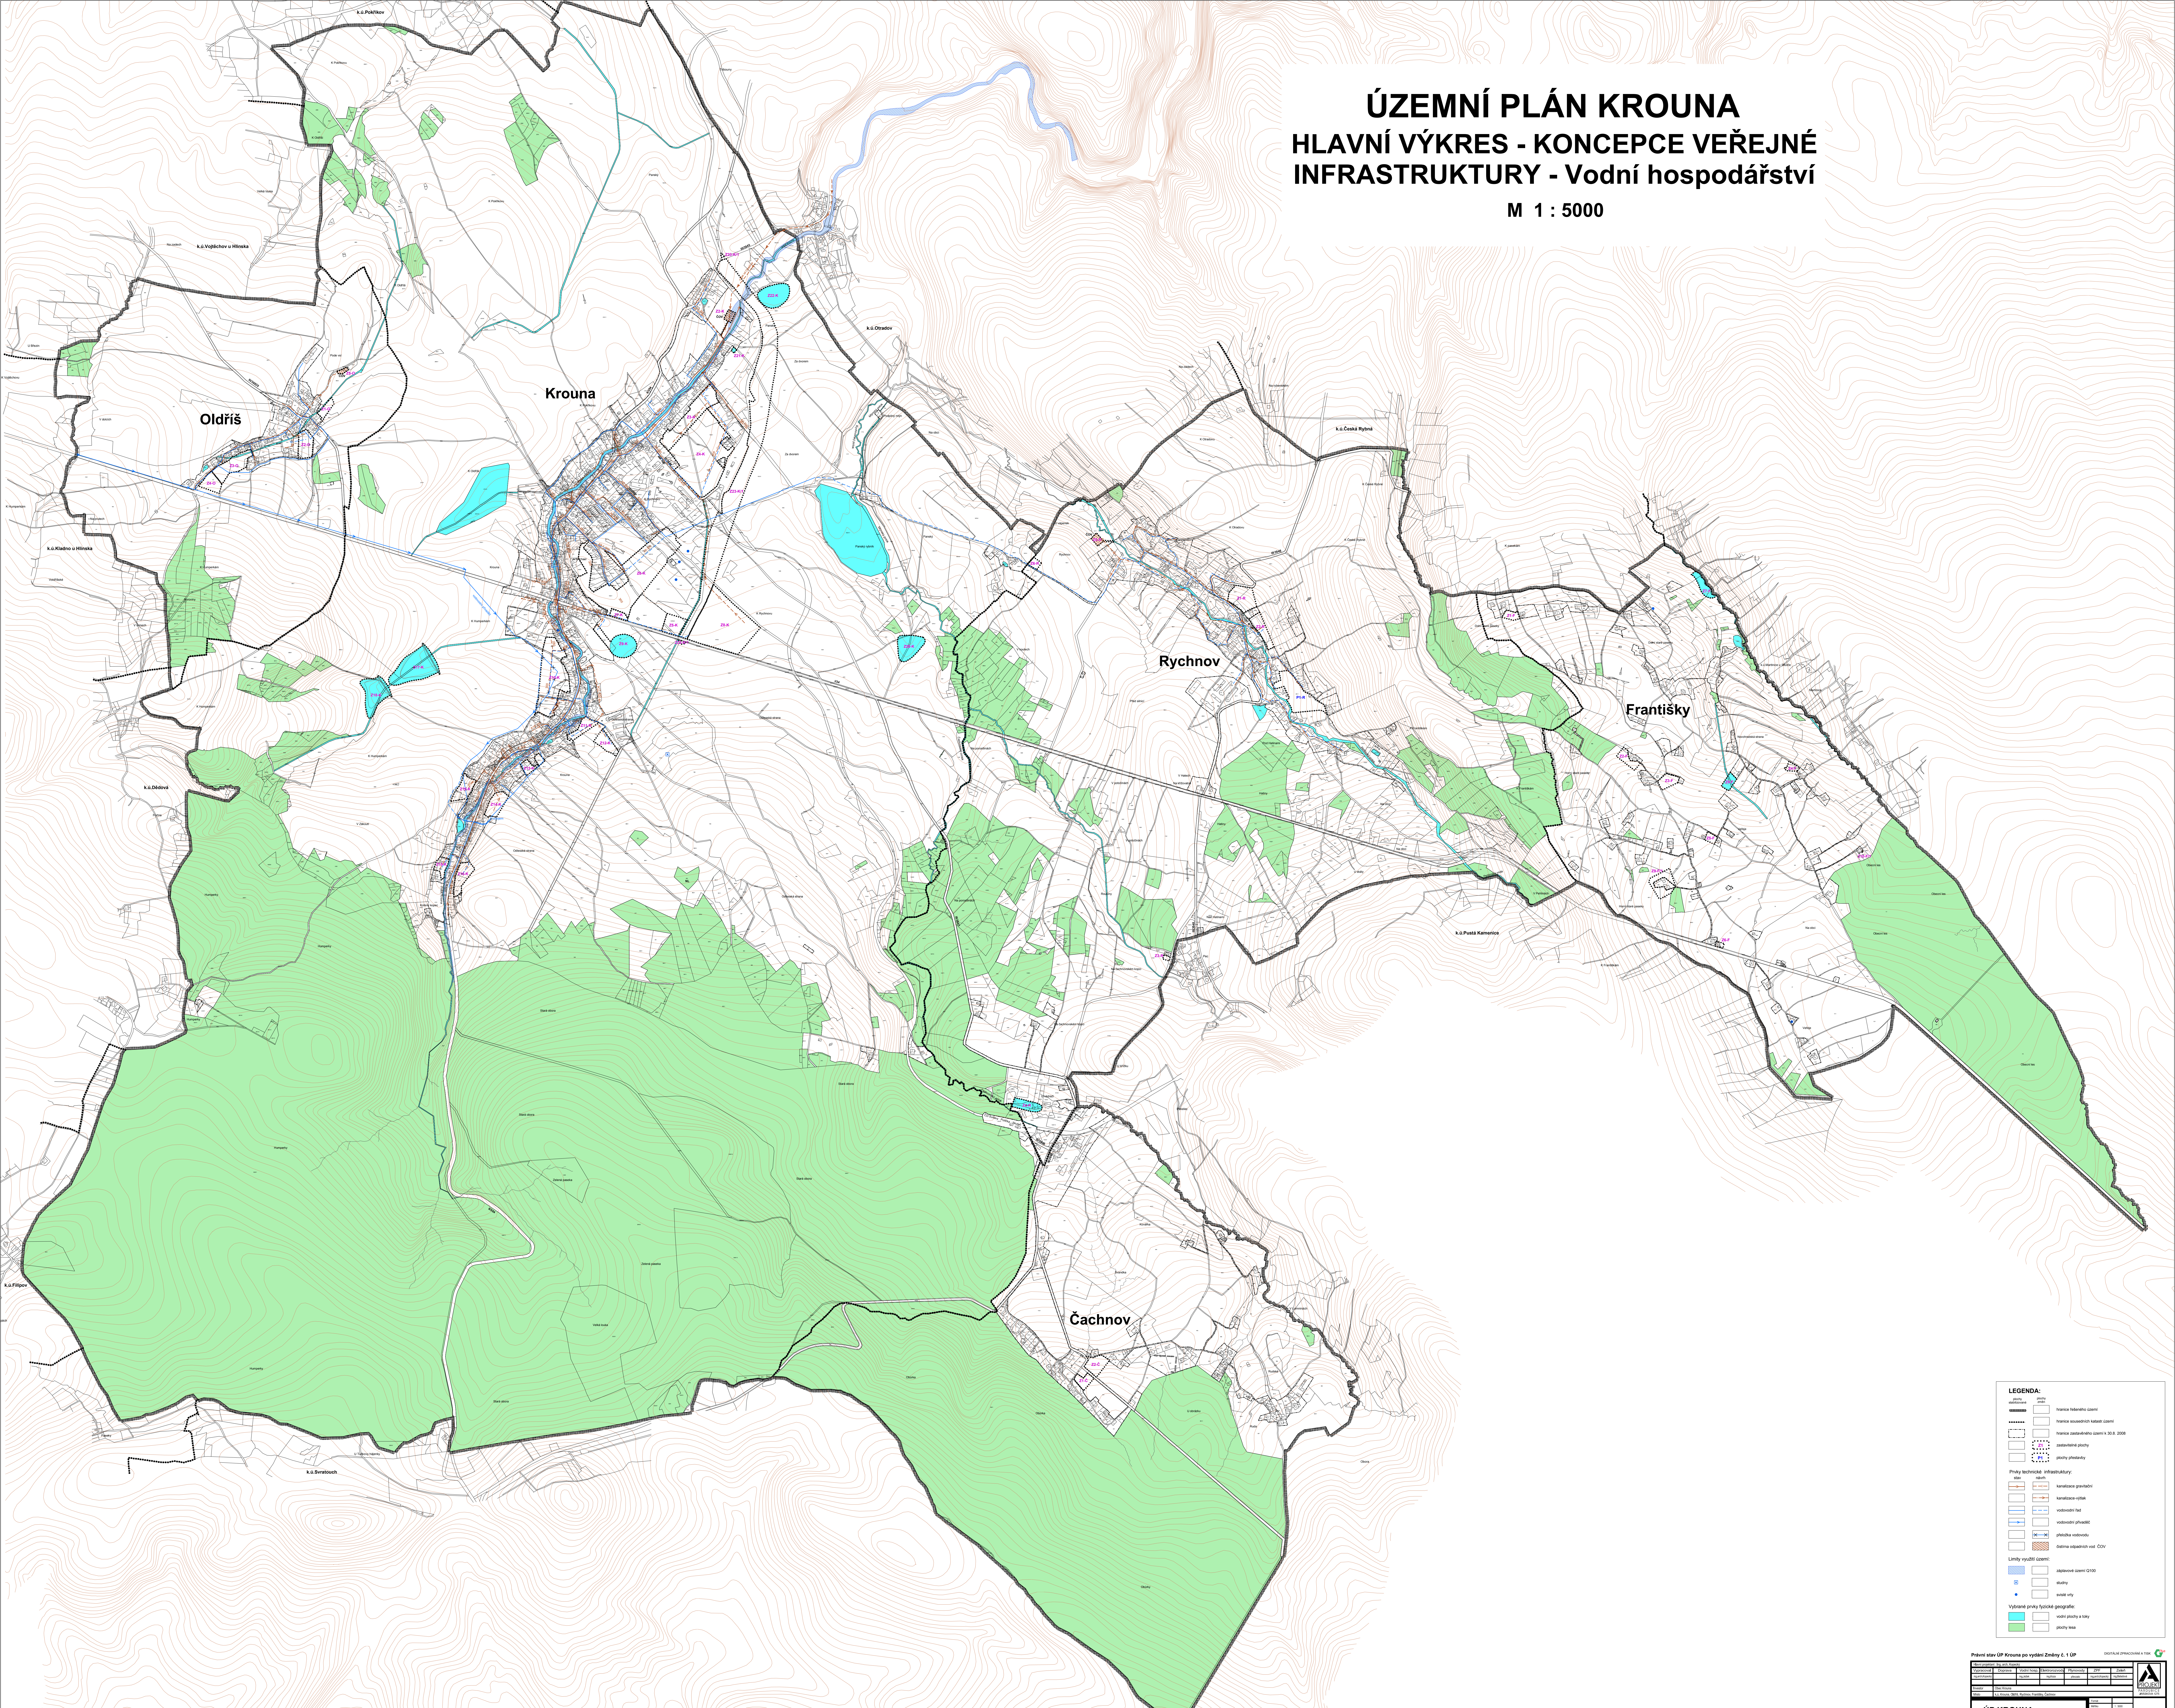

LEGENDA:

plochy stabilizované	plochy změn	
▦	☐	hranice řešeného území
▪▪▪▪▪▪	☐	hranice sousedních katastr.území
⬚	☐	hranice zastavěného území k 30.8. 2008
☐	Z1	zastavitelné plochy
☐	P1	plochy přestavby

Prvky technické infrastruktury:

stav	návrh	
—⊃—	– –⊃–	kanalizace gravitační
☐	–·→–	kanalizace-výtlak
——	– – –	vodovodní řad
—→—	☐	vodovodní přivaděč
☐	×—×	přeložka vodovodu
☐	▨	čistírna odpadních vod ČOV

Limity využití území:

▨	☐	záplavové území Q100
▣	☐	studny
●	☐	svislé vrty

Vybrané prvky fyzické geografie:

🟦	☐	vodní plochy a toky
🟩	☐	plochy lesa

Právní stav ÚP Krouna po vydání Změny č. 1 ÚP

DIGITÁLNÍ ZPRACOVÁNÍ A TISK

Hlavní projektant : Ing. arch. Kopecký						
Vypracoval	Doprava	Vodní hosp.	Elektrorozvody	Plynovody	ZPF	Zeleň
ing.arch.Kopecký		ing.Ježek	ing.Koza	převzato	ing.arch.Kopecký	ing.Baladová
Investor	Obec Krouna					
Místo	k.ú. Krouna, Oldřiš, Rychnov, Františky, Čachnov					

PROJEKT
PARDUBICE
JIRÁSKOVA 1275

ÚP KROUNA

HLAVNÍ VÝKRES - KONCEPCE VEŘEJNÉ INFRASTRUKTURY - Vodní hospodářství

Formát	
Měřítko	1 : 5000
Stupeň	ÚPD
Datum	12/2012
Zak. číslo	2/120/11
Část	

A2.3b